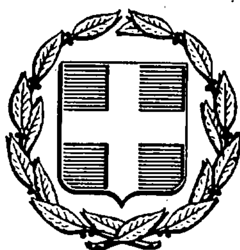


ΕΦΗΜΕΡΙΣ ΤΗΣ ΚΥΒΕΡΝΗΣΕΩΣ
ΤΗΣ ΕΛΛΗΝΙΚΗΣ ΔΗΜΟΚΡΑΤΙΑΣ

ΑΘΗΝΑ 9 ΔΕΚΕΜΒΡΙΟΥ 1991	ΤΕΥΧΟΣ ΤΕΤΑΡΤΟ	ΑΡΙΘΜΟΣ ΦΥΛΛΟΥ 895

ΠΕΡΙΕΧΟΜΕΝΑ

ΠΟΛΕΟΔΟΜΙΑ

ΑΠΟΦΑΣΕΙΣ

ΠΟΛΕΟΔΟΜΙΑ

ΑΠΟΦΑΣΕΙΣ

Αριθ. 3636 (1)

Τροποποίηση ρυμοτομικού σχεδίου Παναιτωλίου Ν. Αιτωλ/νίας στα Ο.Τ. 112 - 113.

Η ΝΟΜΑΡΧΗΣ ΑΙΤΩΛΙΑΣ ΚΑΙ ΑΚΑΡΝΑΝΙΑΣ

Έχοντας υπόψη:

1) Τις διατάξεις του από 17.7.1923 «περί σχεδίων πόλεων» όπως τροποποιήθηκε μεταγενέστερα.

2) Τις διατάξεις του Α.Ν. 314/68, όπως τροποποιήθηκαν και συμπληρώθηκαν με το Ν.Δ. 1018/71.

3) Τις διατάξεις του Ν. 3200/55 «περί Διοικητικής αποκεντρώσεως» όπως τροποποιήθηκαν και συμπληρώθηκαν μεταγενέστερα με το Ν.Δ. 532/70.

4) Τις διατάξεις του Π.Δ. 24/14.5.85 (ΦΕΚ 225/Δ'/85) «Μεταβίβαση αρμοδιοτήτων στους Νομάρχες για την έγκριση και τροποποίηση ρυμοτομικών σχεδίων, καθώς και όρων και περιορισμών δόμησης αγροτικών οικισμών.

5) Την 1/1961 εγκύκλιο του ΥΠΔΕ «Απαιτούμενα δικαιολογητικά για την έγκριση και τροποποίηση εγκεκριμένων σχεδίων πόλεων».

6) Την 42/1990 απόφαση του Κοινοτικού Συμβουλίου Παναιτωλίου κατά την οποία υποβλήθηκε μία ένσταση (της Αριστέας χας Δημ. Καπράλου) η οποία απερρίφθη με την 20/1991 νεώτερη απόφαση.

7) Την 14826/90/3.10.91 εισήγηση του Πολεοδομικού Γραφείου Αγρινίου.

8) Τη σύμφωνη γνωμοδότηση του Συμβουλίου Χωροταξίας, Οικισμού και Περιβάλλοντος του Νομού μας, που διατυπώθηκε στο 21/1991 (θέμα 4ο) πρακτικό αυτού, και του οποίου αποδεχόμαστε τις απόψεις, αποφασίζουμε:


Εγκρίνουμε την τροποποίηση του ρυμοτομικού σχεδίου της Κοινότητας Παναιτωλίου η οποία συνιστάται στη δημιουργία δρόμου, πλάτους 10 μ., που διασχίζει το ΟΤ 112, με θέσπιση εκατέρωθεν, τριών (3) μέτρων πρασιάς, και στην παράλληλη μετατόπιση της οικοδομικής γραμμής των ΟΤ 111, 112 και 113, στα όρια των ιδιοκτησιών, διατηρώντας το πλάτος του δρόμου, αλλά με κατάργηση της πρασιάς, αφ' ενός, και αφ' ετέρου στην τροποποίηση της οικοδομικής γραμμής, προς την πλευρά του καναλέτου, ώστε να προσαρμοστεί προς την υπάρχουσα κατάσταση, όπως η τροποποίηση αυτή περιγράφεται στην 42/90 απόφαση και Κοινοτικού Συμβουλίου Παναιτωλίου και αποτυπώνεται στο από Ιούλιο 1990 τοπογραφικό διάγραμμα του Μηχανικού Π. Κιτσοπάνου, με την προϋπόθεση, όμως, να διατηρηθεί η πρασιά εκατέρωθεν του δρόμου στα ΟΤ 112-113 και βόρεια του ΟΤ 112α για τη συνέχιση της οδού του σχεδίου πόλης, που παρεμβάλλεται μεταξύ των Ο.Τ. 104, 105 κλ.π.

Η απόφαση αυτή να δημοσιευθεί στην Εφημερίδα της Κυβερνήσεως.

Μεσολόγγι, 18 Νοεμβρίου 1991

Η Νομάρχης

ΜΑΙΡΗ ΣΟΡΩΤΤΟΥ-ΤΣΑΝΑΚΗ

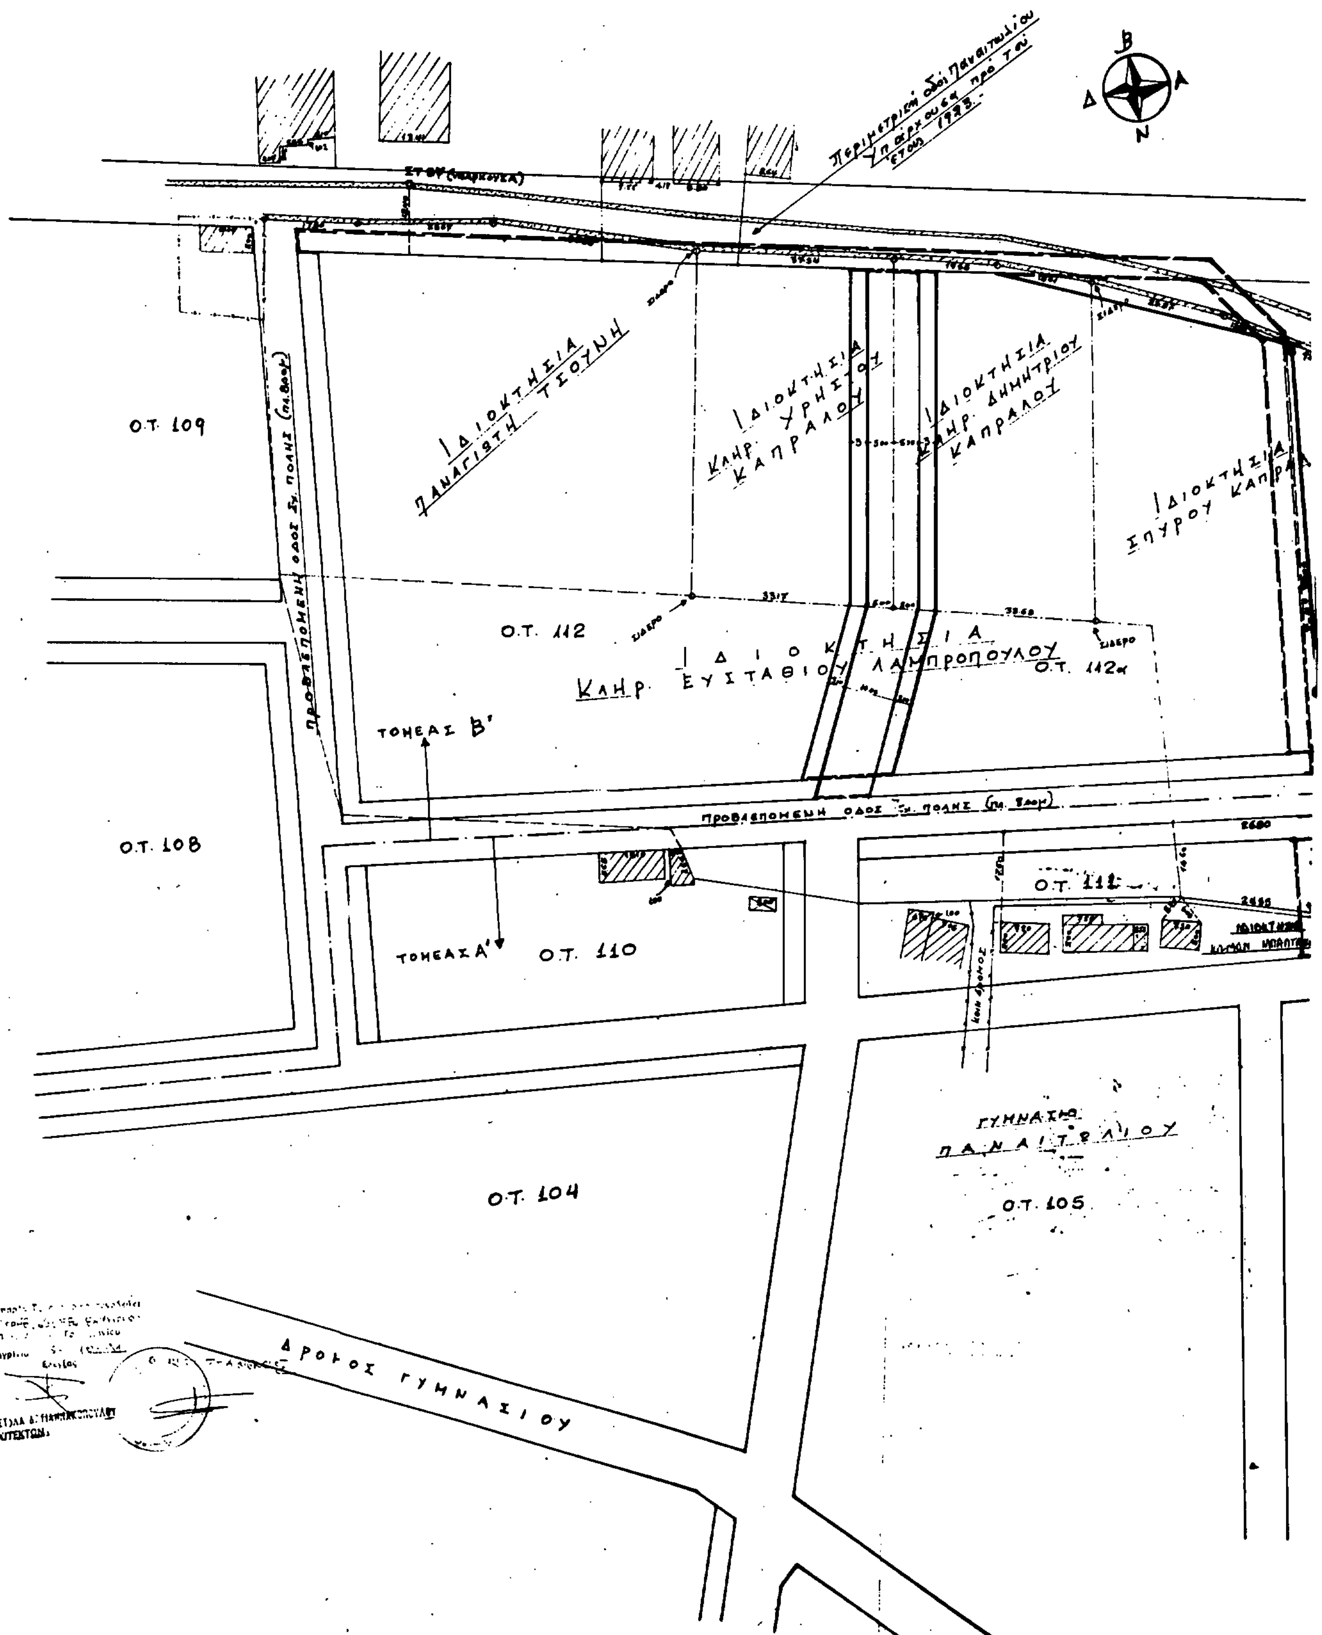
Β
Δ
Α
Ν
Περιμετρική οδός Παναιτωλίου υπάρχουσα προ του έτους 1923
Ο.Τ. 109
Ο.Τ. 108
Ο.Τ. 112
Ο.Τ. 112α
Ο.Τ. 110
Ο.Τ. 111
Ο.Τ. 104
Ο.Τ. 105
Ιδιοκτησία Παναγιώτη Τσούνη
Ιδιοκτησία Κληρ. Χρήστου Καπράλου
Ιδιοκτησία Κληρ. Δημητρίου Καπράλου
Ιδιοκτησία Σπύρου Καπρά
Ιδιοκτησία Κληρ. Ευσταθίου Λαμπροπούλου
Προβλεπομένη οδός Σχ. πόλης
ΤΟΜΕΑΣ Β'
ΤΟΜΕΑΣ Α'
ΓΥΜΝΑΣΙΟ ΠΑΝΑΙΤΩΛΙΟΥ
ΔΡΟΜΟΣ ΓΥΜΝΑΣΙΟΥ
ΣΙΔΕΡΟ

ΟΡΟΙ ΔΟΜΗΣΗΣ

	ΤΟΜΕΑΣ Α'	ΤΟΜΕΑΣ Β'
Πρόσωπο	10	15
Εμβαδό	200	400
Κάλυψη	ΝΔ 8/73	ΝΔ. 8/73

Απόσπασμα
από το εγκεκριμένο Σχέδιο πόλης Παναιτωλίου
Κλ. 1:1000

Ο.Τ. 109
Ο.Τ. 112
Ο.Τ. 108
113
Ο.Τ. 104
Ο.Τ. 105
ΓΥΜΝΑΣΙΟ
ΠΑΝΑΙΤΩΛΙΟΥ
106α
107
103
70
ΔΡΟΜΟΣ ΤΟΥ ΓΥΜΝΑΣΙΟΥ
Β
Α
Β
Δ
Α
Ν

ΣΤ84 (υπάρχουσα)
ΠΡΟΒΛΕΠΟΜΕΝΗ ΟΔΟΣ
Ο.Τ. 113
ΙΔΙΟΚΤΗΣΙΑ
Ο.Τ. 106α
Ο.Τ. 107

ΕΡΓΟΔΟΤΗΣ: ΚΟΙΝΟΤΗΤΑ ΠΑΝΑΙΤΩΛΙΟΥ

ΕΡΓΟ: ΤΡΟΠΟΠΟΙΗΣΗ ΤΟΥ ΣΧ. ΠΟΛΕΩΣ

ΘΕΣΗ: ΠΑΝΑΙΤΩΛΙΟ

ΜΕΛΕΤΗΤΕΣ:

ΘΕΜΑ ΣΧΕΔΙΟΥ: ΤΡΟΠΟΠΟΙΗΣΗ ΤΟΥ 112 ΟΙΚΟΔΟΜΙΚΟΥ ΤΕΤΡΑΓΩΝΟΥ	ΑΡΙΘΜΟΣ ΣΧΕΔΙΟΥ
	1

ΚΛΙΜΑΚΑ 1:500

ΧΡΟΝΟΣ ΜΕΛΕΤΗΣ: ΙΟΥΛΙΟΣ 1990

ΥΠΟΓΡΑΦΗ-ΣΦΡΑΓΙΔΑ

ΘΕΩΡΗΘΗΚΕ
Γ. ΚΑΛΛΙΓΕΡΑΣ

ΝΙΚΟΣ ΚΑΧΙΜΑΝΗΣ

Αριθ. 27642/1058/91 (2)

Τροποποίηση ρυμοτομικού σχεδίου, Δήμου Αμαρουσίου για τη μετατόπιση των ρυμοτομικών και οικοδομικών γραμμών στα Ο.Τ. 657 και 671, μείωση του πλάτους της μεταξύ αυτών οδού από 10.00μ σε 8.00μ και χαρακτηρισμό αυτής ως πεζοδρόμου.

Ο ΝΟΜΑΡΧΗΣ ΑΝΑΤ. ΑΤΤΙΚΗΣ

Έχοντας υπόψη:

1) Τις διατάξεις του από 17.7.1923 Ν.Δ. «περί σχεδίων πόλεων και κωμών του Κράτους», όπως τροποποιήθηκε και συμπληρώθηκε μεταγενέστερα.

2) Τις διατάξεις του Ν. 3200/55 «περί διοικητικής αποκεντρώσεως», όπως τροποποιήθηκαν και συμπληρώθηκαν.

3) Τις διατάξεις του Α.Ν. 314/68, όπως τροποποιήθηκαν και συμπληρώθηκαν με το Ν.Δ. 1018/71.

4) Τις διατάξεις του Π.Δ. 183/86 ΦΕΚ 701/86 περί εγκρίσεως τροποποιήσεως σχεδίων Πόλεων.

5) Τις υπ' αρ. 75/88 και 189/88 αποφάσεις Δ.Σ. Αμαρουσίου.

6) Το πρακτικό 31 της 38ης συνεδρίας του Σ.Χ.Ο.Π. από 21.11.91, αποφασίζουμε:


Εγκρίνουμε την τροποποίηση του ρυμοτομικού σχεδίου, Δήμου Αμαρουσίου για τη μετατόπιση των ρυμοτομικών και οικοδομικών γραμμών στα Ο.Τ. 657 και 671, μείωση του πλάτους της μεταξύ αυτών οδού από 10.00 μ. σε 8.00 μ. και χαρακτηρισμό αυτής ως πεζοδρόμου, όπως απεικονίζονται στο τοπογραφικό διάγραμμα που συνοδεύει την παρούσα απόφαση.

Η απόφαση αυτή να δημοσιευθεί στην Εφημερίδα της Κυβερνήσεως.

Αγ. Παρασκευή 25 Νοεμβρίου 1991

Ο Νομάρχης

Ε. ΧΑΡΑΛΑΜΠΙΔΗΣ

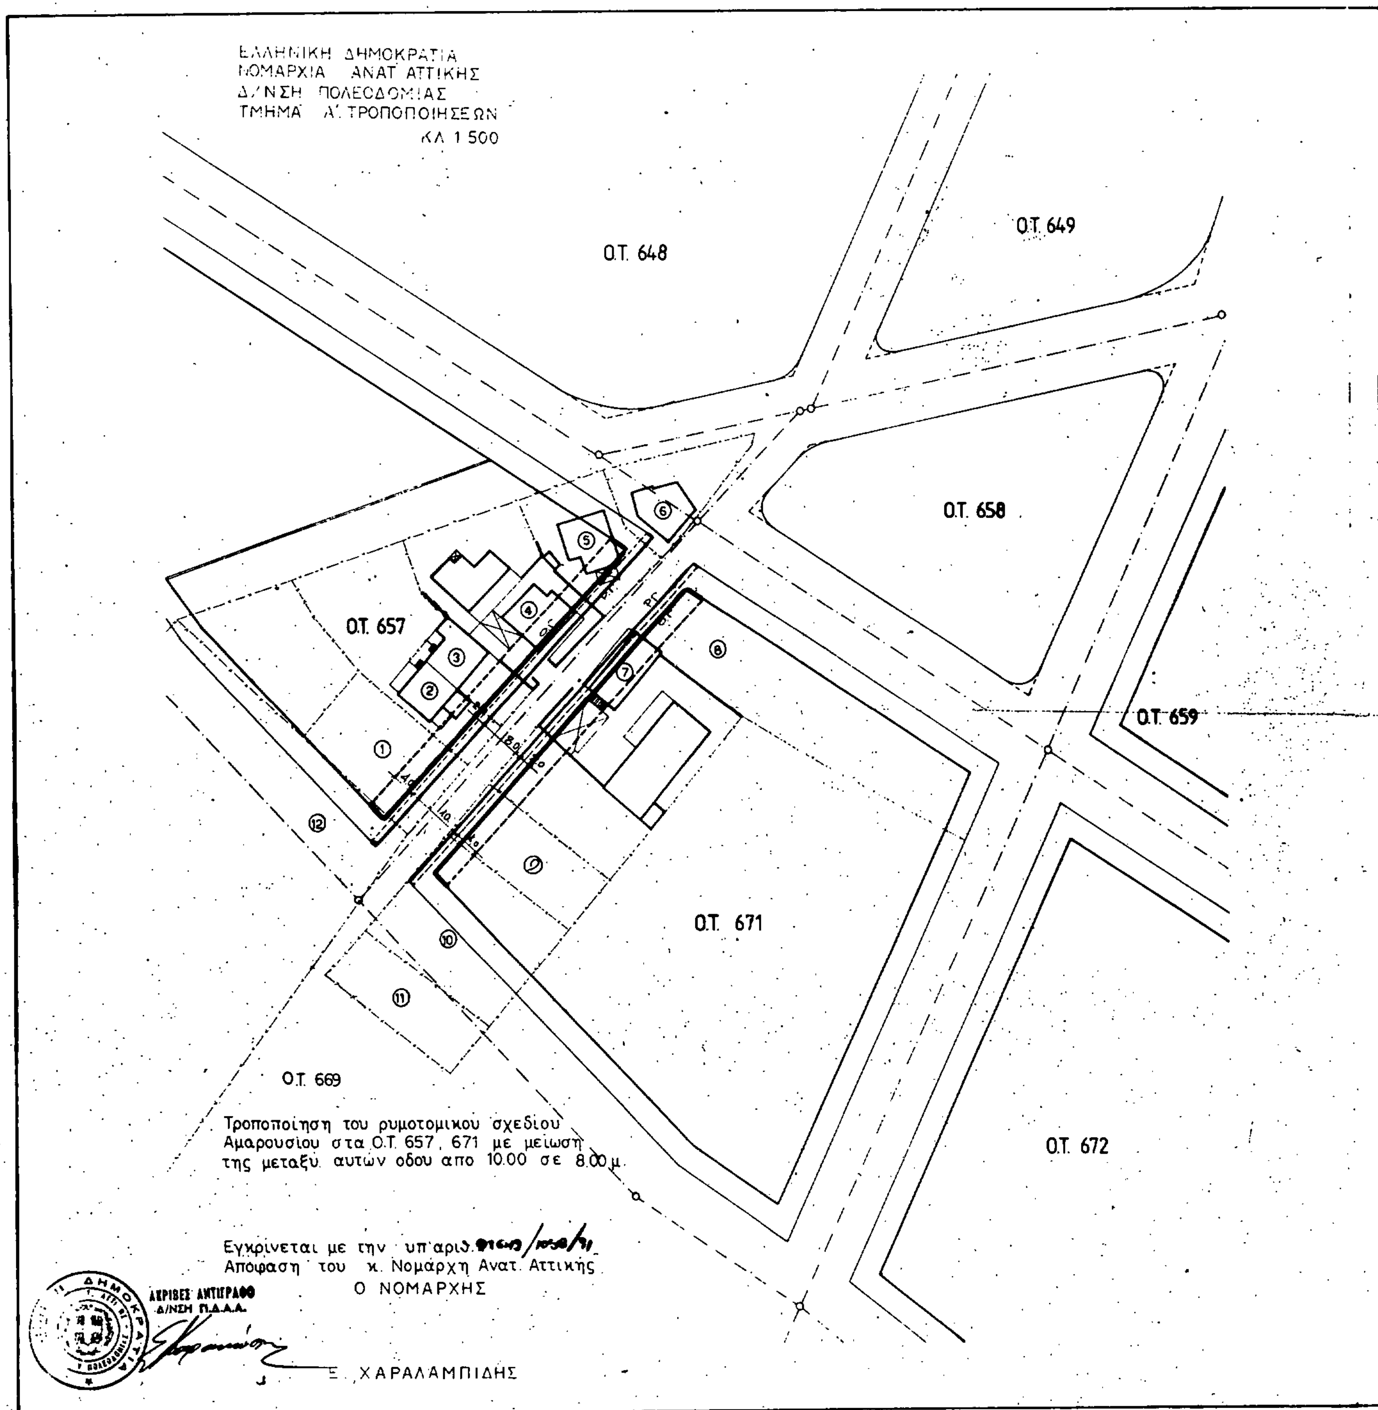

Αριθ. 23010/1989 (3)

Τροποποίηση του ρυμοτομικού σχεδίου Άνω Λιοσίων Αττικής στα Ο.Τ. 104 και 90.

Ο ΝΟΜΑΡΧΗΣ ΔΥΤ. ΑΤΤΙΚΗΣ

Έχοντας υπόψη:

1. Τις διατάξεις του Ν.Δ/τος της 17ης Ιουλίου 1923 όπως μεταγενέστερα τροποποιήθηκαν και συμπληρώθηκαν και ειδικότερα τα άρθρα 3 και 70.

2. Τις διατάξεις του Α.Ν. 314/1968 (ΦΕΚ 47/Α) όπως τροποποιήθηκαν και συμπληρώθηκαν με το υπ' αρι. 1018/71 Ν.Δ/γμα (ΦΕΚ 220/Α) και με την παρ. 3 του άρθρου 34 του Ν. 1577/85 (ΦΕΚ 210/Α).

3. Τις διατάξεις του υπ' αριθ. 183/86 Π.Δ/τος (ΦΕΚ 70/Α).

4. Την υπ' αρ. Γ4δ/15883/1903/8.2.88 κοινή απόφαση Υπουργού Προεδρίας της Κυβέρνησης και αναπληρωτή Υπουργού ΠΕΧΩΔΕ.

5. Την υπ' αρ. 165/91 γνωμοδότηση του Δημοτικού Συμβουλίου Άνω Λιοσίων.

6. Την υπ' αρ. 37/91 γνωμοδότηση του Συμβουλίου ΧΟΠ του Νομού Δυτ. Αττικής, αποφασίζουμε:

Άρθρο 1ο

Εγρίνεται η τροποποίηση του εγκεκριμένου σχεδίου Άνω Λιοσίων (πυρήνας), με την έγκριση πεζόδρομου στα Ο.Τ. 104 και 90 (μεταξύ τους) και την κατάργηση του προτεινόμενου με διακεκομμένη γραμμή δρόμου στο πιο πάνω εγκεκριμένο σχέδιο, όπως φαίνεται στο σχετικό πρωτότυπο σχεδιάγραμμα σε κλίμακα 1:500 που έχει θεωρηθεί από το Δ/ντή της Δ/νσης Πολεοδομίας Δ.Α. και που το συνοπτικό του αντίτυπο: α) δημοσιεύεται με αυτή την απόφαση και β) αναρτάται για 15 ημέρες στα γραφεία της Δ/νσης Πολεοδομίας Δ. Αττικής μετά τη δημοσίευσή του στην Εφημερίδα της Κυβερνήσεως.

Άρθρο 2ο

Η ισχύς αυτής της απόφασης αρχίζει από ημερομηνία δημοσίευσής της στην Εφημερίδα της Κυβερνήσεως.

Η απόφαση αυτή να δημοσιευθεί στην Εφημερίδα της Κυβερνήσεως.

Αιγάλεω, 14 Νοεμβρίου 1991

Ο ΝΟΜΑΡΧΗΣ

ΑΘΑΝΑΣΙΟΣ Κ. ΜΠΟΥΡΑΣ

ΑΚΡΙΒΕΣ ΑΝΤΙΓΡΑΦΟ





Αριθ. οικ. 22294/1935 (4)

Τροποποίηση του ρυμοτομικού σχεδίου Ζεφυρίου Αττικής στα Ο.Τ. 230 και 230Α'.

Ο ΝΟΜΑΡΧΗΣ ΔΥΤ. ΑΤΤΙΚΗΣ

Έχοντας υπόψη:

1. Τις διατάξεις του Ν.Δ/τος της 17ης Ιουλίου 1923 όπως μεταγενέστερα τροποποιήθηκαν και συμπληρώθηκαν και ειδικότερα τα άρθρα 3 και 70.

2. Τις διατάξεις του Α.Ν. 314/1968 (ΦΕΚ 47/Α) όπως τροποποιήθηκαν και συμπληρώθηκαν με το υπ' αρι. 1018/71 Ν.Δ/γμα (ΦΕΚ 220/Α) και με την παρ. 3 του άρθρου 34 του Ν. 1577/85 (ΦΕΚ 210/Α).

3. Τις διατάξεις του υπ' αριθ. 183/86 Π.Δ/τος (ΦΕΚ 70/Α).

4. Την υπ' αρ. Γ4δ/15883/1903/8.2.88 κοινή απόφαση Υπουργού Προεδρίας της Κυβέρνησης και αναπληρωτή Υπουργού ΠΕΧΩΔΕ.

5. Την υπ' αρ. 36/1990 γνωμοδότηση του Δημοτικού Συμβουλίου Ζεφυρίου.

6. Την υπ' αρ. 36/91 (θέμα 2ο) γνωμοδότηση του Συμβουλίου ΧΟΠ του Νομού Δυτ. Αττικής, αποφασίζουμε:

Άρθρο 1ο

Εγκρίνεται η τροποποίηση του εγκεκριμένου σχεδίου Ζεφυρίου στο Ο.Τ. 230 και 230Α' όπως αναλυτικά φαίνεται στο σχετικό πρωτότυπο σχεδιάγραμμα σε κλίμακα 1:500, που έχει θεωρηθεί από το Δ/ντη της Δ/νσης Πολεοδομίας Δυτ. Αττικής και που το συνοπτικό του αντίγραφο:

α) δημοσιεύεται με αυτή την απόφαση και

β) θα αναρτηθεί για 15 ημέρες στα γραφεία της Δ/νσης Πολεοδομίας Δυτ. Αττικής μετά τη δημοσίευση αυτής της απόφασης στην Εφημερίδα της Κυβερνήσεως.

Άρθρο 2ο

Ανακαλείται η οικ 14999/1295/12.7.1991 απόφαση Νομάρχη Δυτ. Αττικής.

Άρθρο 3ο

Η απόφαση αυτή ισχύει από την ημερομηνία δημοσίευσής της στην Εφημερίδα της Κυβερνήσεως.

Η απόφαση αυτή να δημοσιευθεί στην Εφημερίδα της Κυβερνήσεως.

Αιγάλεω, 6 Νοεμβρίου 1991

Ο ΝΟΜΑΡΧΗΣ

ΑΘΑΝΑΣΙΟΣ Κ. ΜΠΟΥΡΑΣ


ΔΗΜΟΣ ΖΕΦΥΡΙΟΥ

1:500

Ο.Τ. 226

ΟΤ. 227

ΟΔΟΣ ΚΑΝΑΡΗ

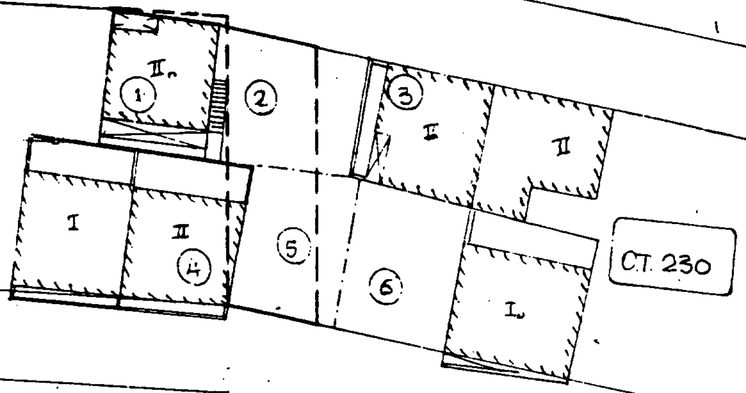

ΝΟΜΑΡΧΙΑ ΔΥΤ. ΑΤΤΙΚΗΣ
συνοδεύει την με αριθ. 22294/1935/6-11-91 Απόφαση περί τροποποιήσεως του ρυμοτομικού σχεδίου ΖΕΦΥΡΙΟΥ στο Ο.Τ. 230
Αιγάλεω 06/11/1991
Δ/ΝΤΗΣ ΠΟΛΕΟΔΟΜΙΑΣ
Δ.Δ.Α.

Μ. ΓΑΡΥΦΑΛΛΟΣ

ΟΤ. 231Α

ΟΤ. 231

/11/1991

Τ. ΜΕΘΕΝΙΤΗΣ

Αριθ. ΔΠ/ΠΜ/33162/1384/91 (5)

Προσδιορισμός χρήσης αγροτεμαχίου για ίδρυση βιοτεχνίας επίπλων και κουφωμάτων στην περιοχή Πολυδενδρίου Κοιν. Εξαλόφου Ν. Θεσ/νίκης.

Ο ΝΟΜΑΡΧΗΣ ΘΕΣΣΑΛΟΝΙΚΗΣ

Έχοντας υπόψη:

1. Το Ν. 1512/85 (ΦΕΚ 4Α) και ειδικότερα το άρθρο 3 αυτού.

2. Τη 1968/17.4.91 γνωμοδότηση της Δ/νσης Γεωργίας που συνοδεύεται από τις εξής γνωμοδοτήσεις α) Φ10.1/11341/14.11.90 Ε.Ο.Τ. Μακεδονίας - Θράκης, β) ΔV 17953/10.4.91 Δ/νσεως Υγιεινής, γ) 3757/29.11.90 Δασαρχείου Λαγκαδά, δ) 7978/15.11.90 Εφορείας Προϊστορικών και Κλασσικών Αρχαιοτήτων.

3. Την 449/2.4.91 γνωμοδότηση της Δ/νσης Περιβάλλοντος και Χωροταξίας Κεντρικής Μακεδονίας, αποφασίζουμε:

1. Προσδιορίζεται η χρήση του υπ' αριθ. 478 ιστ' αγροτεμαχίου αγροκτήματος Πολυδενδρίου Λαγκαδά εκτάσεως 8.000 τ.μ. ως βιοτεχνική για εγκατάσταση μονάδας κατασκευής επίπλων και κουφωμάτων, όπως φαίνεται στο τοπογραφικό διάγραμμα κλιμ. 1:5.000 που θεωρήθηκε από τη Δ/ντρια Πολεοδομίας Θεσ/νίκης και συνοδεύει την απόφαση αυτή.

2. Απαραίτητη προϋπόθεση για την εγκατάσταση της μονάδας κατασκευής επίπλων και κουφωμάτων, είναι και η τήρηση των διατάξεων του Ν. 1650/86 «Περί προστασίας του περιβάλλοντος», δηλαδή η έκδοση απόφασης έγκρισης περ/κων όρων λειτουργίας της συγκ/κης μονάδος.

3. Η απόφαση αυτή μαζί με το τοπογραφικό διάγραμμα που τη συνοδεύει να δημοσιευθεί στην Εφημερίδα της Κυβερνήσεως.

Θεσσαλονίκη, 23 Οκτωβρίου 1991

Ο Νομάρχης χ.α.α.
Ν. ΠΑΡΙΤΣΗΣ

ΕΛΛΗΝΙΚΗ ΔΗΜΟΚΡΑΤΙΑ
ΝΟΜΑΡΧΙΑ ΘΕΣΣΑΛΟΝΙΚΗΣ
ΓΡΑΦΕΙΟ ΤΟΠΟΓΡΑΦΙΚΗΣ
ΥΠΟΥΡΓΕΙΟΥ ΓΕΩΡΓΙΑΣ

ΑΠΟΣΠΑΣΜΑ

ΠΟΛΥΔΕΝΔΡΙ
ΛΑΓΚΑΔΑ
Σ. ΔΙΑΝΟΜΗ 1970
Κλίμακα 1 : 5000

Αριθ. Πρωτ. ______
Σχεδ. ______

ΥΠΟΜΝΗΜΑ

ΑΡΙΘ. ΤΕΜ.	ΕΚΤΑΣΗ ΣΤΡ.	ΕΚΤΑΣΗ Μ2	ΕΙΔΟΣ ΕΔΑΦΟΥΣ	ΟΝΟΜΑΤΕΠΩΝΥΜΟ ΚΛΗΡΟΥΧΟΥ
478ιστ	8	000	—	Πρόκειται να παραχωρηθεί στον Δερβίση Γεώργιο και
				Ανδρέα με σκοπό την ίδρυση βιοτεχνίας γκαζόδος
478ιε	—		βοσκή	κοινόχρηστο

Συν/σμός
Διαν.
Διαν.
Διανομή
478ιε
488
478ιδ
528
478ιε
Διανομή
478ιβ
478ιστ
Διανομή

ΝΟΜΑΡΧΙΑ ΘΕΣ/ΝΙΚΗΣ
ΓΡΑΦΕΙΟ ΤΟΠΟΓΡΑΦΙΚΗΣ
ΥΠΗΡΕΣΙΑΚΟ
ΓΙΑ Τη Δ/νση Γεωργίας Θεσ/νίκης
ΚΑΤΟΠΙΝ ΤΟΥ εγγράφου της 39494/90

Αριθ. 3345 (6)

Χαρακτηρισμός της οδού που ενώνει τον οικισμό Προκοπάτων με την επαρχιακή οδό Αργοστολίου - Σάμης Ν. Κεφαλληνίας ως Κοινοτικής.

Ο ΝΟΜΑΡΧΗΣ ΚΕΦΑΛΛΗΝΙΑΣ

Έχοντας υπόψη:

1. Το Ν. 3200/1955 «περί διοικητικής αποκέντρωσης» όπως τροποποιήθηκε και συμπληρώθηκε μεταγενέστερα με το Ν.Δ. 532/70.

2. Το από 23.10.1928 Π.Δ. «περί καθορισμού των όρων και περιορισμών της εντός και εκτός της ζώνης των πόλεων κ.λπ. του κράτους ανεγέρσεως οικοδομών», όπως τροποποιήθηκε με το Π.Δ. 6/17.10.78 (ΦΕΚ 538 Δ') «περί καθορισμού των όρων και περιορισμών δομήσεως εκτός σχεδίου» και το από 24.5.1985 (ΦΕΚ 270 Δ) Π.Δ.

3. Το από 23.10.1959 Β.Δ. «περί μέτρων τινων δια την ασφάλεια της υπεραστικής συγκοινωνίας (ΦΕΚ 252/14.11.1959)».

4. Το Ν. 1558/1985 (ΦΕΚ 137 Α) άρθρο 27 για τη σύσταση του Υπουργείου ΠΕ.ΧΩ.Δ.Ε.

5. Το πρακτικό 78ο/6.12.1990 θέμα 1ο του Συμβουλίου Χωροταξίας Οικισμού και Περιβάλλοντος Ν. Κεφαλληνίας στο οποίο γνωμοδοτεί το Συμβούλιο τούτο υπέρ του χαρακτηρισμού της οδού Προκοπάτων με την επαρχιακή οδό Αργοστολίου - Σάμης ως κοινοτικής όπως φαίνεται στο συνημμένο απόσπασμα χάρτου σύμφωνα με τις διατάξεις του από 24.5.1985 Π.Δ/τος.

6. Την αρ. 73/1991 απόφαση Κοινοτικού Συμβουλίου Φαρακλάτων, αποφασίζουμε:

Χαρακτηρίζουμε την οδό που ενώνει τον οικισμό Προκοπάτων με την επαρχιακή οδό Αργοστολίου - Σάμης ως κοινοτική οδό.

Η απόφαση αυτή να δημοσιευθεί στην Εφημερίδα της Κυβερνήσεως.

Αργοστόλι, 29 Οκτωβρίου 1991

Ο Νομάρχης

ΝΙΚΟΛΑΟΣ ΒΟΥΔΟΥΡΗΣ

(4)

ΝΟΜΟΣ ΚΕΦΑΛΛΟΝΙΑΣ

Οικισμος ΠΡΟΚΟΠΑΤΑ ΚΟΙΝΟΤΗΤΑΣ ΦΑΡΑΚΛΑΤΩΝ

ΥΠΟΜΝΗΜΑ

Οριο οικισμου

1.2.3 Ονομασιες


ΕΠΕΞΗΓΗΜΑΤΙΚΗ ΕΚΘΕΣΗ ΟΙΚΙΣΜΟΥ ΠΡΟΚΟΠΑΤΩΝ

Α-Θ:Σημεία διασταύρωσης δρόμων,όπως φαίνονται στον χάρτη

Α-1:350μ.	Θ-1:400μ.
Α-2:215μ.	Θ-2:170μ.
Α-3:315μ.	Θ-3:200μ.
Α-4:160μ.	Θ-4:290μ.
Α-5:260μ.	Θ-5:370μ.
Α-6:315μ.	Θ-6:320μ.
Α-7:360μ.	Θ-7:360μ.

1-2:παράλληλη δρόμου,σε απόσταση 100μ.προς τα κατάντι
3-4:παράλληλη δρόμου,σε απόσταση 150μ. προς τα ανάντι
4-5:κατά μήκος μονοπατιού
7-1:παράλληλη εθνικού δρόμου Αργοστόλι - Σάμη,σε απόσταση 200μ. προς τα βόρεια

Συνοδεύει την αρ. 3359/1-10-86 απόφαση Νομάρχη Κεφαλονιάς

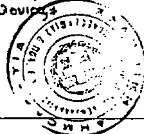


Αργοστόλιον 01 ΟΚΤ. 1986
Ο Προϊστάμενος
& Πολεοδομ.
Νομαρχία Κεφ

Κώστας Αυγερινός
Τοπογράφος Μηχανικός

ΟΡΙΟΘΕΤΗΣΗ ΟΙΚΙΣΜΟΥ

Αριθμ σχεδίου	Π-1.1
Κλ.	1:5000
Ημερ.	1986

Υπουργειο ΠΕΡΙΒΑΛΛΟΝΤΟΣ ΧΩΡΟΤΑΞΙΑΣ & Δ.Ε

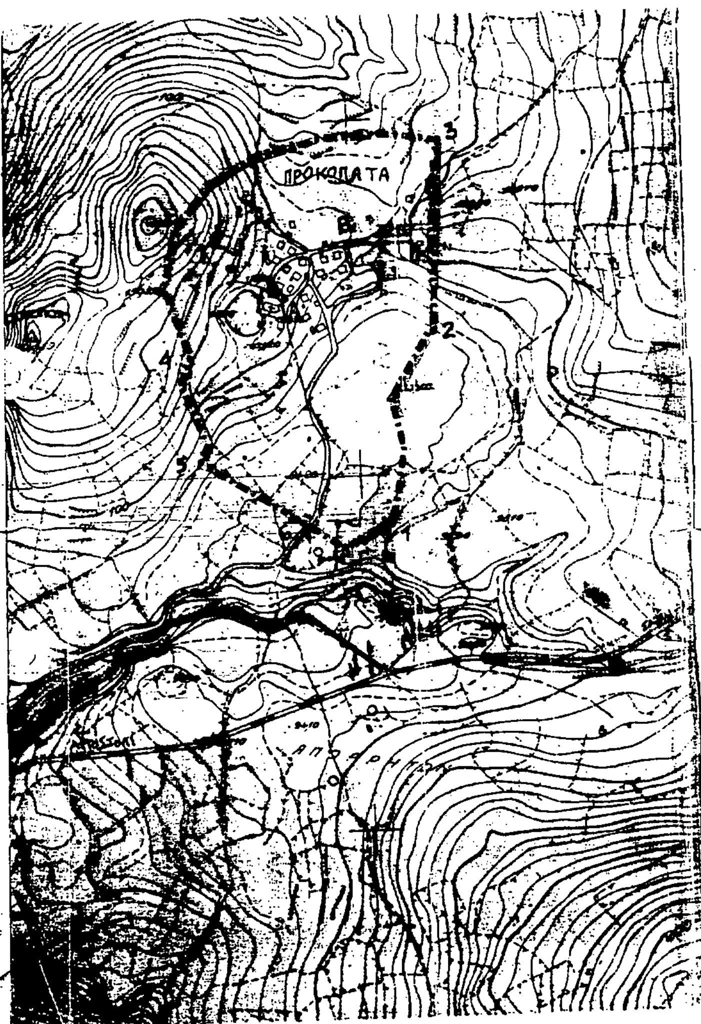

ΑΠΟ ΤΟ ΕΘΝΙΚΟ ΤΥΠΟΓΡΑΦΕΙΟ